


NOTA:  
 Plano elaborado por el Consejo de Monumentos Nacionales a base de plano del Instituto de Restauración Arquitectónica, Facultad de Arquitectura y Urbanismo Universidad de Chile.

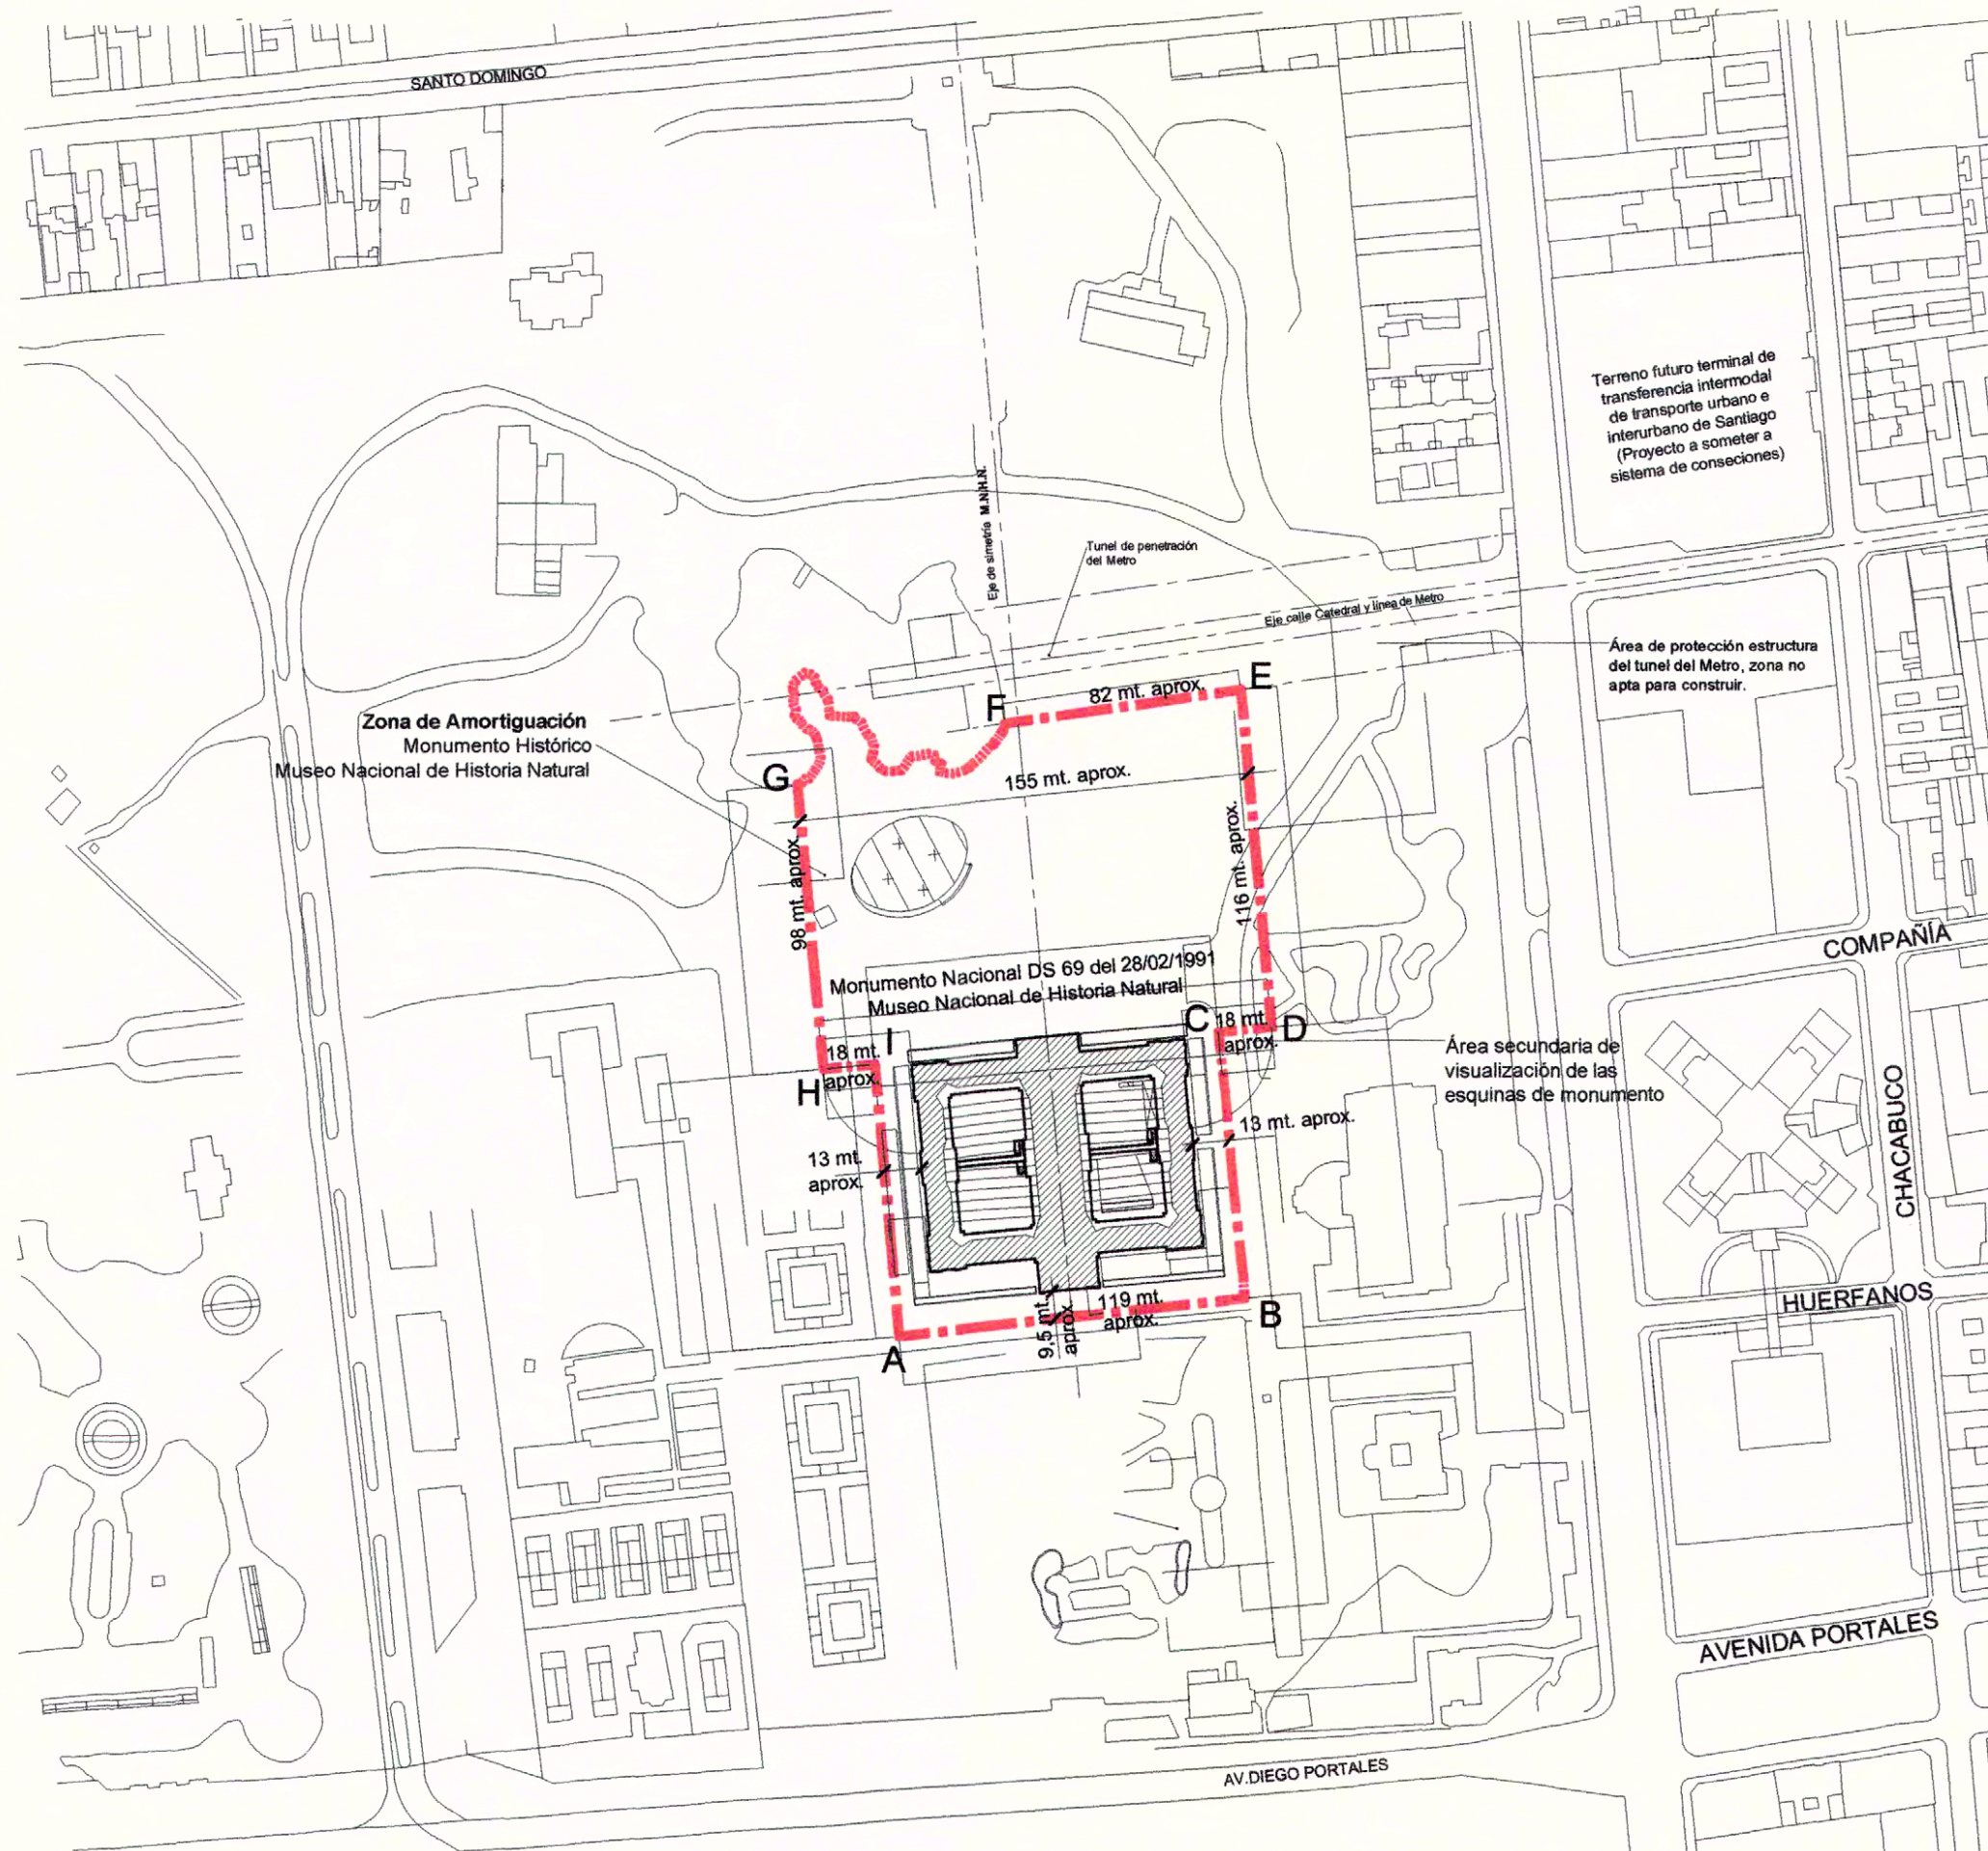

www.monumentos.cl LEY N° 17.288

Categoría de Monumento Nacional:  
**MONUMENTO HISTÓRICO**  
**EDIFICIO DEL MUSEO NACIONAL**  
**DE HISTORIA NATURAL**

REGIÓN	METROPOLITANA
PROVINCIA	SANTIAGO
COMUNA	SANTIAGO
DIRECCIÓN	QUINTA NORMAL
LUGAR	QUINTA NORMAL

PLANO OFICIAL

LÍMITES DEL MONUMENTO HISTÓRICO:	SUPERFICIE APROX. DEL POLÍGONO:
Polígono: A - B - C - D - E - F - G - H - I - A.	28,4 há

**SIMBOLOGÍA - NOMENCLATURA**

	Área de Amortiguación del Monumento Histórico
	Monumento Histórico DS 69 de 28/02/1991

Materialidad de la Construcción:	Decreto N° y fecha de aprobación:
N° de pisos:	DS 69 del 28/02/1991
Uso Actual: Cultura	N° de Roles Afectados: 1
Dibujó: K. Sánchez	N° de Rol:
Revisó: Ch. Matzner	
CONTENIDO:	
<b>PLANO DE LÍMITES</b> <b>ÁREA DE AMORTIGUACIÓN</b>	
Escala: 1 : 2500	Lámina: 1 de 1
	Fecha: 22.01.2003

